



TRIBUNAL DE CONTAS DO DISTRITO FEDERAL DIRETORIA-GERAL DE ADMINISTRAÇÃO PREGÃO N ° 20/2007

TIPO: Menor Preço

REGIDA PELAS LEIS N.ºs 8.666/93 e alterações posteriores, 8.078/90, Lei nº 10.520/02, Decreto nºs 23.460/02 e 3.555/00, no que couber e demais legislações aplicáveis.

DATA DO RECEBIMENTO DA PROPOSTA DE PREÇOS: 12/07/2007

HORÁRIO DE INÍCIO: 15:00 horas

LOCAL DA REUNIÃO: Seção de Licitação e Contrato, 3º andar do Edifício Anexo

CAPÍTULO I - DO OBJETO

1.1 A presente licitação tem como objeto a aquisição de mobiliário para equipar 06 (seis) novas copas e a portaria no Edifício Anexo, de acordo com as condições e especificações dos Anexos I e II.

CAPÍTULO II - DAS LICITANTES

2.1 Somente poderão apresentar propostas as empresas legalmente estabelecidas, especializadas no ramo e que satisfaçam as condições deste Edital.

2.2 Não poderão participar desta licitação consórcio de empresas, qualquer que seja sua forma de constituição e empresas que, por qualquer motivo, tenham sido declaradas inidôneas para licitar ou contratar com a Administração Pública ou suspensas temporariamente pelo TCDF ou ainda impedidas de licitar com o GDF, nos termos do art. 7º da Lei nº 10.520/02.

CAPÍTULO III – DO CREDENCIAMENTO DOS REPRESENTANTES

3.1 Até a abertura da sessão, os licitantes interessados deverão credenciar representante.

3.2 Para o credenciamento deverão ser observadas as seguintes regras:

a) local: Seção de Licitação e Contrato – 3º andar do Ed. Anexo do TCDF;

b) horário: **dia 12/07/2007, das 14:30 horas até a abertura da sessão;**

c) forma de credenciamento:

c.1) entrega dos documentos da empresa licitante previstos no art. 28, II, III e IV da Lei nº 8.666/93;

c.2) entrega de documento de credenciamento outorgado pelo licitante, no qual sejam indicados os poderes para:

c.2.1) gerenciar a empresa;ou

c.2.2) representar a empresa licitante em licitações, formular propostas, lances e recorrer;

c.3) apresentação de documento que nos termos da Lei seja suficiente para comprovar a identidade do credenciado;

d) as decisões pertinentes a credenciamento serão da competência do pregoeiro, que as motivará na ata, imediatamente após a abertura da sessão;

e) as decisões pertinentes a credenciamento somente serão passíveis de recurso, após a declaração do vencedor, nos termos do art. 4º, XVIII, a Lei nº 10.520/02;

f) acolhido o recurso, importará na invalidação apenas dos atos insuscetíveis de aproveitamento.

3.3 O credenciamento far-se-á através de instrumento público de procuração ou instrumento particular com firma reconhecida. Em sendo sócio, proprietário, dirigente ou assemelhado da empresa proponente, é suficiente a apresentação de cópia do respectivo estatuto ou contrato social, no qual estejam expressos seus poderes para exercer direitos e assumir obrigações em decorrência de tal investidura.

CAPÍTULO IV – DA SESSÃO PÚBLICA DO PREGÃO

4.1 A reunião para recebimento e abertura dos envelopes contendo a Proposta de Preço e documentos de habilitação, será pública, dirigida por um Pregoeiro, na data, local e horário indicados neste edital.

4.2 Na mesma data, local e hora marcados, antes do início da sessão, os interessados deverão comprovar, através de instrumento próprio, poderes para formulação de ofertas e lances verbais, nos termos do art. 11, inciso IV, do Decreto nº 3.555/2000, e para a prática dos demais atos do certame, conforme disposto no Capítulo III deste Edital.



- 4.3 Após a abertura da sessão pelo pregoeiro, não mais serão admitidos novos proponentes.
- 4.4 Aberta a sessão pelo pregoeiro, serão prestados os esclarecimentos sobre a condução do certame, e os interessados ou seus representantes:
- apresentarão declaração dando ciência de que cumprem plenamente os requisitos de habilitação;
 - entregarão os envelopes de proposta de preços e de documentos de habilitação, em envelopes lacrados e rubricados no fecho, contendo em suas partes externas e frontais, em caracteres destacados, os seguintes dizeres:

Tribunal de Contas do Distrito Federal
Razão Social da Empresa
Envelope N° 01 – Proposta de Preço

Tribunal de Contas do Distrito Federal
Razão Social da Empresa
Envelope N° 02- Documentos de Habilitação

- 4.5 Em seguida, proceder-se-á a imediata abertura e à verificação da conformidade das propostas com os requisitos estabelecidos no instrumento convocatório.
- 4.6 As propostas que atenderem aos requisitos do edital, no exame de conformidade, serão selecionadas para a fase subsequente.
- 4.7 Havendo mais de uma proposta selecionada, o pregoeiro passará à fase de lances, observando-se o seguinte:
- os lances deverão ser distintos, sucessivos e decrescentes;
 - o pregoeiro poderá estabelecer, no início dessa fase, o intervalo mínimo entre os lances;
 - necessitando o credenciado de consulta à empresa, o pregoeiro decidirá à respeito;
 - o uso de telefone celular e outros aparelhos de comunicação para consulta terá tempo limitado de uso e é de exclusiva responsabilidade e ônus dos licitantes.
- 4.8 Na fase de lances, o autor da proposta com oferta de valor mais baixo e os das ofertas com preços até 10% (dez por cento) superiores àquela poderão fazer novos lances verbais e sucessivos, até a proclamação do vencedor.
- 4.9 Não havendo pelo menos 3 (três) ofertas nas condições definidas no inciso anterior, poderão os autores das melhores propostas, até o máximo de 3 (três), oferecer novos lances verbais e sucessivos, quaisquer que sejam os preços oferecidos.
- 4.10 Não cabe desistência de proposta após a abertura do envelope, nem retratação ou desistência de lances após o registro pelo pregoeiro.
- 4.11 Para julgamento e classificação das propostas, será adotado o critério de menor preço, por item, observados os prazos máximos para fornecimento, as especificações técnicas e parâmetros mínimos de desempenho e qualidade definidos no edital.
- 4.12 Examinada a proposta classificada em primeiro lugar, quanto ao objeto e valor, caberá ao pregoeiro decidir motivadamente a respeito de sua aceitabilidade.
- 4.13 Encerrada a etapa competitiva e ordenadas as ofertas, o pregoeiro procederá à abertura do invólucro contendo os documentos de habilitação do licitante que apresentou a melhor proposta, para verificação do atendimento das condições fixadas no edital.
- 4.14 A habilitação far-se-á com a comprovação de que atende às exigências deste Edital, Capítulo VI.
- 4.15 Verificado o atendimento das exigências fixadas no Edital, o licitante será declarado vencedor.
- 4.16 Se a oferta não for aceitável ou se o licitante desatender às exigências habilitatórias, o pregoeiro examinará as ofertas subsequentes e a qualificação dos licitantes, na ordem de classificação, e assim sucessivamente, até a apuração de uma que atenda ao edital, sendo o respectivo licitante declarado vencedor.
- 4.17 Nas situações previstas nos itens 4.12 e 4.16, o pregoeiro poderá negociar diretamente com o proponente para que seja obtido preço melhor.
- 4.18 Da reunião lavrar-se-á ata circunstanciada assinada pelo Pregoeiro e licitantes presentes.
- 4.19 Verificado-se, no curso da análise, o descumprimento de requisitos estabelecidos neste edital e seus anexos, a proposta será desclassificada.
- 4.20 O pregoeiro, na fase de julgamento, poderá promover quaisquer diligências julgadas necessárias à análise das propostas e da documentação, devendo os licitantes atenderem às solicitações no prazo por ele estipulado, contado do recebimento da convocação.



CAPÍTULO V - DAS PROPOSTAS DE PREÇOS

- 5.1 A proposta, sob pena de desclassificação, deverá:
- a) ser apresentada em envelope fechado, indicando em sua parte externa a razão social da empresa e o número deste Pregão, conforme referido no Capítulo IV;
 - b) ser datilografada ou impressa, sem emenda ou rasura, datada e assinada e, preferencialmente, em duas vias;
 - c) apresentar especificação clara e detalhada do produto cotado;
 - d) indicar preço unitário, por item, em moeda nacional, em algarismo e, preferencialmente, por extenso;
 - e) indicar prazo de entrega de, no máximo, 30 (trinta) dias corridos, após o recebimento da Nota de Empenho, exceto para os itens 01 e 02, cujo prazo será de até 45 (quarenta e cinco) dias;
 - f) indicar prazo de validade da proposta de, no mínimo, 60 (sessenta) dias corridos, contados a partir da entrega do envelope;
 - g) Opcionalmente, conter endereço, CNPJ, nº telefone e do fax, bem como o nº do banco, da agência e da conta para efeito de emissão de Nota de Empenho e posterior pagamento.
- 5.2 Os produtos indicados nos itens 01 a 03 deverão ser produzidos com características idênticas da imagem constante do Anexo II.
- 5.3 O preço cotado deve incluir todos os tributos, taxas, encargos sociais, fretes, embalagens, seguros e quaisquer outras despesas que incidam sobre o objeto desta licitação.
- 5.4 No caso de discordância entre o preço unitário e o total, prevalecerá o primeiro; ocorrendo discordância entre o valor em algarismo e por extenso, prevalecerá este último.
- 5.5 Se a proposta for omissa quanto aos prazos estabelecidos nas alíneas "e" e "f" do item 5.1, os prazos ali mencionados serão considerados como se nela constassem, não sendo, portanto, motivo de desclassificação da licitante.
- 5.6 A cotação apresentada e levada em conta, para efeito de julgamento será de exclusiva e total responsabilidade da licitante, não lhe cabendo o direito de pleitear qualquer alteração.
- 5.7 Caso a contratada não cumpra as obrigações previstas neste ato convocatório e outras por ele ofertadas estará sujeita às penalidades previstas no Capítulo XII.

CAPÍTULO VI - DA HABILITAÇÃO

- 6.1 Os documentos de habilitação deverão ser entregues em envelope separado, devidamente fechado e rubricado no fecho, identificado conforme indicado neste edital.
- 6.2 Para participar da presente licitação, o licitante deverá apresentar, em plena validade, os seguintes documentos:
- a) Certidão Negativa de Débitos (CND) para com a Previdência Social, expedida pelo INSS, para contratação com o serviço público, em plena validade;
 - b) Certificado de Regularidade do FGTS, expedido pela CEF, em plena validade;
 - c) Certidão negativa de débitos, emitida pela Secretaria da Fazenda e Planejamento do GDF, em plena validade, para empresas com estabelecimento no Distrito Federal. Para empresas sem matriz ou filial no DF, apresentar prova de regularidade com a Fazenda Estadual de seu domicílio ou sede, somente para os tributos relativos à atividade licitada, nos termos do art. 193 do Código Tributário Nacional;
- 6.3 Os documentos necessários para esta licitação poderão ser apresentados em original, cópia autenticada por cartório competente, por servidor da Administração, publicação em órgão da imprensa oficial, ou pela Internet, nos casos em que o órgão responsável pela emissão do documento disponibilizar sua consulta.
- 6.4 O licitante que deixar de entregar ou apresentar documentação falsa exigida para o certame estará sujeito às penalidades dispostas no art. 7º da Lei 10.520/02.
- 6.5 A não-apresentação dos documentos constantes das letras "a" e "b" do item 6.2, não implicará em inabilitação do licitante, salvo se não houver possibilidade de consulta dos documentos, via Internet.

CAPÍTULO VII- DA IMPUGNAÇÃO E RECURSO

- 7.1 Até 2 (dois) dias úteis antes da data fixada para recebimento das propostas, qualquer pessoa poderá solicitar esclarecimentos, providências ou impugnar o ato convocatório do pregão. Na contagem de prazos deve ser observado o disposto no art. 110 da Lei nº 8.666/93.



- 7.2 A apresentação de impugnação contra o presente edital será processada e julgada na forma e nos prazos previstos no art. 12 do Regulamento da Licitação na Modalidade de Pregão, devendo ser entregue diretamente ao pregoeiro, na Seção de Licitação e Contrato, subsolo do Edifício Anexo do TCDF.
- 7.3 Acolhida a petição contra o ato convocatório, será designada nova data para a realização do certame.
- 7.4 A entrega da proposta, sem que tenha sido tempestivamente impugnado o presente edital, implicará na plena aceitação, por parte dos interessados, das condições nele estabelecidas.
- 7.5 As impugnações dos licitantes contra atos dos seus concorrentes somente poderão ser formuladas durante essa reunião.
- 7.6 A impugnação de interessados contra as ofertas e os documentos apresentados pelos licitantes deverá ser feita nessa reunião, exclusivamente pelas pessoas credenciadas para representar as empresas em nome das quais pretendam registrar as impugnações.
- 7.7 Dos atos do pregoeiro neste processo licitatório cabem recurso, a serem interpostos no final da sessão pública, com registro em ata da síntese das suas razões e contra-razões, podendo os interessados juntar memoriais no prazo de 3 (três) dias úteis.
- 7.8 O acolhimento do recurso importará a invalidação apenas dos atos insuscetíveis de aproveitamento.
- 7.9 Se não reconsiderar sua decisão o pregoeiro submeterá o recurso, devidamente informado, à consideração da autoridade competente, que proferirá decisão definitiva antes da homologação do procedimento.
- 7.10 Os memoriais dos recursos e contra-razões deverão dar entrada na Seção de Licitação e Contrato do TCDF.
- 7.11 Os autos permanecerão com vista franqueada aos interessados no mesmo local indicado no item anterior.

CAPÍTULO VIII - DO INSTRUMENTO DE AJUSTE

- 8.1 Sem prejuízo do Capítulo III da Lei 8.666/93, o presente Edital e seu anexo e a proposta do adjudicatário serão partes integrantes da nota de empenho de despesa, a qual substituirá o instrumento de contrato.
- 8.2 A recusa injustificada do adjudicatário em aceitar a nota de empenho, até 05 (cinco) dias após sua emissão, caracteriza o descumprimento total da obrigação, sujeitando-o às penalidades legalmente estabelecidas, e facultando ao TCDF convocar os licitantes remanescentes, obedecida a ordem de classificação ou revogar a licitação.
- 8.3 É vedada a subcontratação, cessão ou transferência parcial ou total do objeto deste Edital.
- 8.4 As condições de garantia e assistência técnica observarão o disposto neste Edital e as regras do Código de Defesa do Consumidor.

CAPÍTULO IX - DO RECEBIMENTO DO OBJETO

- 9.1 Os produtos serão recebidos, mediante recibo, por servidor designado pela administração, da seguinte forma:
- I - Provisoriamente, para efeito de posterior verificação da conformidade do objeto com a especificação; e
 - II - Definitivamente, após verificação da qualidade e quantidade do material entregue e a consequente aceitação.
- 9.2 Os produtos deverão ser entregues na Seção de Material do TCDF, sito à Praça do Buriti, Edifício Anexo do TCDF, subsolo, Brasília, fone 3314-2228.

CAPÍTULO X - DO PAGAMENTO

- 10.1 Ocorrendo o adimplemento da obrigação contratual, a contratada protocolizará junto ao contratante Nota Fiscal que, após a devida atestação e regular liquidação, será objeto de pagamento a ser processado no prazo de até 10 (dez) dias úteis, mediante Ordem Bancária creditada em conta corrente indicada pela contratada.
- 10.2 Para que seja efetivado o pagamento deverá ser verificada a regularidade da empresa perante a SEFP/DF. Nesse sentido, é necessária a apresentação da Certidão Negativa de Débitos (cópia autenticada em cartório ou acompanhada de original), emitida pela Secretaria de Fazenda e Planejamento/GDF, em plena validade, caso a apresentada na habilitação esteja vencida. Deverá ser apresentada, ainda, a 1ª via da Nota de Empenho.



10.3 Havendo erro no documento de cobrança, ou outra circunstância que impeça a liquidação da despesa, a mesma ficará pendente e o pagamento susinado até que a contratada providencie as medidas saneadoras necessárias, não ocorrendo, neste caso, quaisquer ônus por parte do contratante.

10.4 Caso o contratante não cumpra o prazo estipulado no item 10.1, pagará à contratada atualização financeira de acordo com a variação do IGP-DI da Fundação Getúlio Vargas, proporcionalmente aos dias de atraso.

CAPÍTULO XI – DO REAJUSTE DE PREÇOS

11.1 O valor do objeto desta licitação é fixo e irremediável.

CAPÍTULO XII - DAS PENALIDADES

12.1 O atraso injustificado no fornecimento dos objetos sujeitará a contratada à multa de mora, de acordo com os seguintes percentuais, garantida prévia defesa:

a) de 0,3% (três décimos por cento) ao dia, sobre o valor do fornecimento, quando a contratada, sem justa causa, cumprir a obrigação assumida com atraso de até 30 (trinta) dias após o prazo estabelecido neste Edital;

b) de 0,6% (seis décimos por cento) ao dia, sobre o valor do fornecimento, quando a contratada, sem justa causa, cumprir a obrigação assumida, com atraso superior a 30 (trinta) dias do prazo estabelecido na proposta. Este percentual incidirá, apenas, sobre o período que exceder ao trigésimo dia de atraso;

§ 1º - As multas previstas neste item serão calculadas considerando-se os dias consecutivos, a partir do dia útil imediatamente subsequente ao do vencimento.

§ 2º - No caso de multa moratória, será observado o limite mínimo de R\$ 100,00 (cem reais) para sua cobrança, exceto quando for necessária, além da referida multa, a aplicação de uma das penalidades prevista no art. 87 da Lei nº 8.666/93

12.2 Pela inexecução total ou parcial do contrato o contratante poderá, garantida a prévia defesa, aplicar à contratada as seguintes sanções:

I – Advertência;

II - Multa:

1 de 15% (quinze por cento), sobre o valor do fornecimento, e cancelamento da Nota de Empenho, quando decorridos 30 (trinta) dias de inadimplemento e caracterizada a recusa ou impossibilidade da contratada em fornecer o produto;

2 de 15% (quinze por cento) sobre o valor do fornecimento, quando a contratada recusar retirar ou aceitar o instrumento de contrato ou equivalente, caracterizando o descumprimento total da obrigação assumida na forma do art. 81 da Lei 8.666/93;

Parágrafo Único - A multa prevista na alínea “a”, deste item, incidirá ainda nos casos em que a contratada, sem motivo de força maior ou caso fortuito devidamente comprovado, solicitar o cancelamento antes ou depois de decorridos 30 (trinta) dias de atraso.

III - Suspensão do direito de participar de licitações com o contratante pelo prazo de até 02 (dois) anos; e

IV - Declaração de inidoneidade para licitar ou contratar com a Administração Pública.

Parágrafo único - Declarar-se-á inidônea a contratada que, sem justa causa, não cumprir as obrigações assumidas, praticando, a juízo do contratante, falta grave, revestida de dolo.

12.3 As sanções previstas nos incisos III e IV do item 12.2 poderão também ser aplicadas à contratada que:

a) tenha sofrido condenação definitiva por praticar, por meios dolosos, fraude fiscal no recolhimento de quaisquer tributos;

b) tenha praticado atos ilícitos visando frustrar os objetivos desta licitação;

c) demonstre não possuir idoneidade para contratar com o contratante em virtude de atos ilícitos praticados.

12.4 As sanções previstas nos incisos I, III e IV do item 12.2 poderão ser aplicadas juntamente com a do inciso II do mesmo item, facultada a defesa prévia da interessada, no respectivo processo, no prazo de 05 (cinco) dias úteis, e serão aplicadas pela Autoridade Competente.

12.5 As multas tratadas nesse Capítulo serão descontadas do pagamento eventualmente devido pelo contratante ou na impossibilidade de ser feito o desconto, recolhidas pela contratada mediante depósito em conta corrente do contratante ou, quando for o caso, cobrada judicialmente.



CAPÍTULO XIII - DAS DISPOSIÇÕES GERAIS

13.1 O contratante reserva-se no direito de revogar ou anular este Pregão, assim como alterar seus quantitativos na forma dos art. 49 e 65 da Lei 8.666/93.

13.2 Independente de declaração expressa, a simples participação nesta licitação implica a aceitação das condições estipuladas no presente Edital e submissão total às normas nele contidas.

13.3 Se no dia fixado no preâmbulo não houver expediente, este Pregão será realizado no primeiro dia subsequente de funcionamento que lhe seguir.

13.4 Fica eleito o foro de Brasília, Distrito Federal, para dirimir eventuais dúvidas relativas ao cumprimento do ajuste.

13.5 Em caso de dúvida, é conveniente o comparecimento do interessado à Seção de Licitação e Contrato deste Tribunal, localizada no 3º andar do Edifício Anexo, fones **3314-2202 / 3314-2147**, fax **3314-2219**, das 13 às 18h30min, para obtenção dos esclarecimentos que julgar necessários.

Brasília - DF, em de de 2007

Henrique de Freitas Soares
Pregoeiro



PREGÃO Nº 20/2007
ANEXO I

Especificação do Objeto

ITEM	QTDE	ESPECIFICAÇÃO RESUMIDA
01	06	ARMÁRIO EM MDF. ACABAMENTO INTERNO: MDF, LAMINADO MELAMÍNICO BP, BRANCO, 15MM. ACABAMENTO EXTERNO: MDF, LAMINADO MELAMÍNICO BP, COR A DEFINIR, 18MM. PORTAS E LATERAIS DE ACABAMENTO EM MDF, LAMINADO MELAMÍNICO BP, COM ACABAMENTO RETO, 18MM. BANCADA EM MDF, LAMINADO MELAMÍNICO BP, 36MM. CORREDIÇAS TRADICIONAIS EM AÇO COM PINTURA BRANCA. PUXADORES EM PERFIL DE ALUMÍNIO 2016. PORTA PANO DE PRATOS. FRISOS DE PERFIL DE ALUMÍNIO. DOBRADIÇAS TRADICIONAIS EM AÇO POLIDO.
02	01	BALCÃO EM MDF, ACABAMENTO INTERNO: MDF, LAMINADO MELAMÍNICO BP, BRANCO, 15MM. ACABAMENTO EXTERNO: MDF, LAMINADO MELAMÍNICO BP, COR A DEFINIR, 18MM. PORTAS EM MDF, LAMINADO MELAMÍNICO BP, ACABAMENTO RETO, 18MM. BANCADA EM MDF, LAMINADO MELAMÍNICO BP, 36MM. CORREDIÇAS TRADICIONAIS EM AÇO. FRISOS DE PERFIL DE ALUMÍNIO. PUXADORES EM PERFIL DE ALUMÍNIO 2016. DOBRADIÇAS TRADICIONAIS EM AÇO POLIDO.
03	36	CADEIRA FABRICADA EM AÇO TUBULAR COM PINTURA EM PÓ ELETROSTÁTICO CRAQUEADA NA COR PRATA ENVELHECIDA, SOLDADA, ENCOSTO COM 04 TIRAS DE 05CM DE LARGURA CADA, ASSENTO ESTOFADO E PARAFUSADA NA ESTRUTURA, REVESTIDO EM COURANO MARFIM. DIMENSÕES: COMPRIMENTO = 0,40M. LARGURA = 0,50M. ALTURA = 0,90M.
	06	MESA PARA 06 LUGARES FABRICADA COM ESTRUTURA TUBULAR EM AÇO PINTADO EM PÓ ELETROSTÁTICO CRAQUEADA NA COR PRATA ENVELHECIDA, BASE TIPO PÉ DE GALINHA, COM REFORÇO, PARAFUSADA AO TAMPO EM MDF, ACABAMENTO LATERAL EM PVC, MEDINDO COMPRIMENTO - 1,60M. LARGURA = 0,80M. ALTURA = 0,70M.

OBRIGAÇÕES DO ADJUDICATÁRIO:

1. Os móveis deverão ser entregues no Edifício Anexo do TCDF e instalados nos locais onde serão utilizados.
2. O prazo de garantia dos itens será de, no mínimo, 36 (trinta e seis) meses, ou do fabricante, se superior.
3. Os produtos apresentados como amostra deverão ter, obrigatoriamente, as mesmas características técnicas dos produtos que serão posteriormente entregues pela firma vencedora.

SEÇÃO DE LICITAÇÃO E CONTRATO



PREGÃO Nº 20/2007
ANEXO II

ITEM 01 - ARMÁRIO DE COPA (FIGURAS)










ARMÁRIO DE COPA (PLANTA BAIXA)

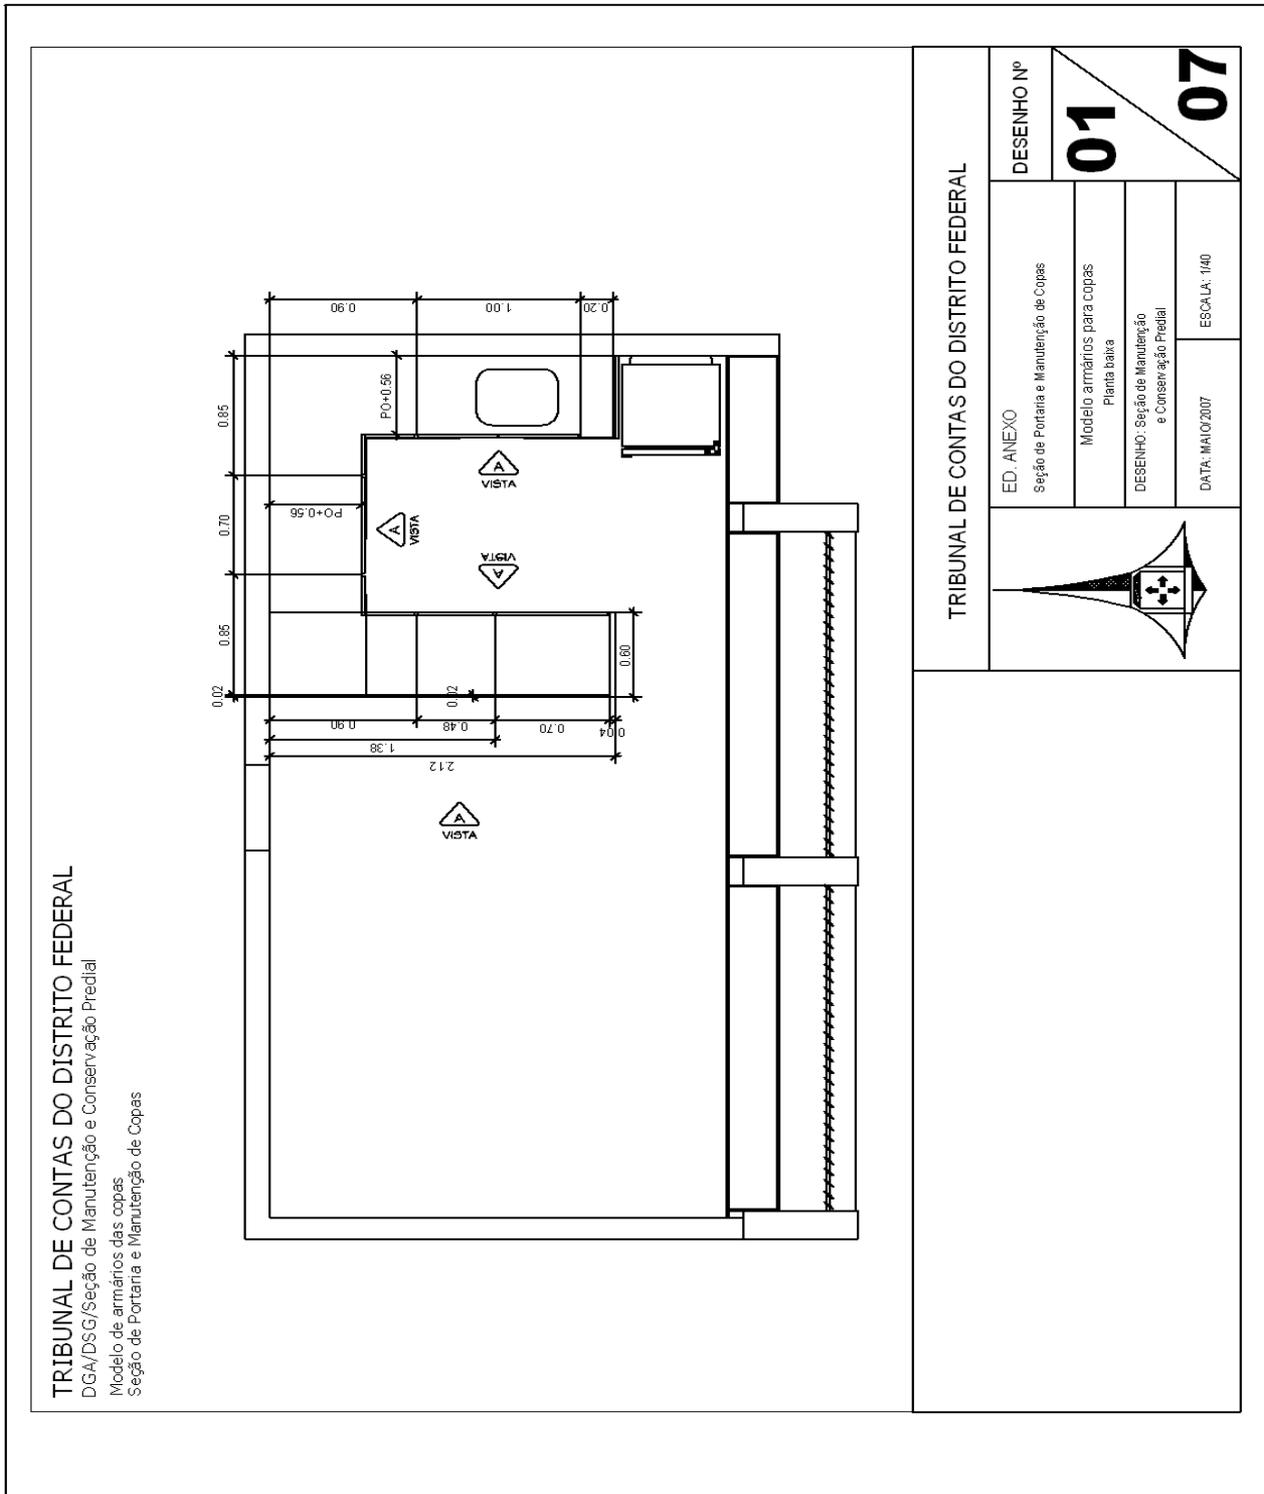



TRIBUNAL DE CONTAS DO DISTRITO FEDERAL
DGA/DSG/Seção de Manutenção e Conservação Predial
Modelo de armários das copas
Seção de Portaria e Manutenção de Copas

BANDELA EM MARMORE EXISTENTE

BANDELA A SER FORNECIDA EM MARMORE COM A ESCOVA E INSTALADO

ALINHAMENTO DA BANDELA DE MARMORE EXISTENTE

0.79

0.98

TRIBUNAL DE CONTAS DO DISTRITO FEDERAL

	ED. ANEXO Seção de Portaria e Manutenção de Copas	DESENHO Nº 02
	Modelo armários para copas Planta baixa	07
	DESENHO: Seção de Manutenção e Conservação Predial	
	DATA: MAIO/2007	ESCALA: 1:40




<p>TRIBUNAL DE CONTAS DO DISTRITO FEDERAL DGA/DSG/Seção de Manutenção e Conservação Predial Modelo de armários das copas Seção de Portaria e Manutenção de Copas</p>		TRIBUNAL DE CONTAS DO DISTRITO FEDERAL	
		ED. ANEXO Seção de Portaria e Manutenção de Copas	DESENHO Nº
		Modelo armários para copas Planta baixa	03
		DESENHO: Seção de Manutenção e Conservação Predial	07
		DATA: MAIO/2007	ESCALA: 1/40



TRIBUNAL DE CONTAS DO DISTRITO FEDERAL

DGA/DSG/Seção de Manutenção e Conservação Predial

Modelo de armários das copas
Seção de Portaria e Manutenção de Copas

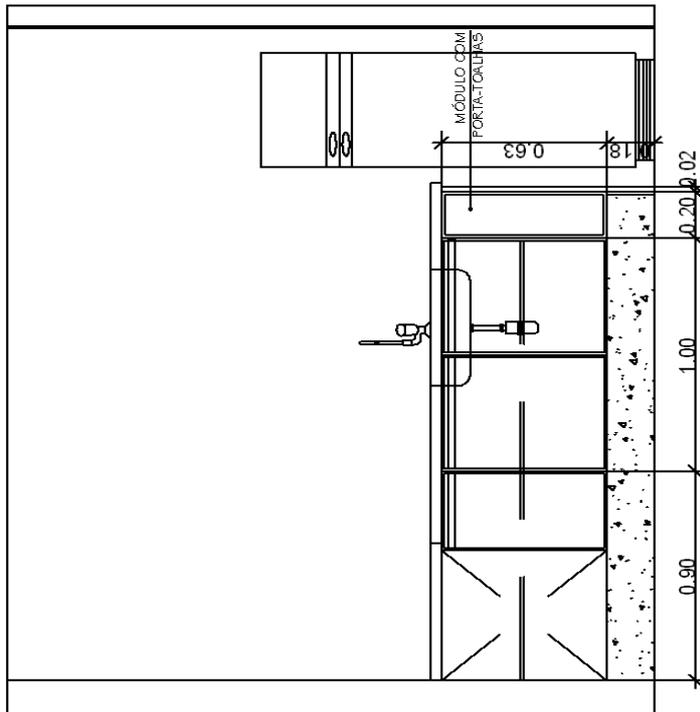

NOME
TIPO
ESCALA

TRIBUNAL DE CONTAS DO DISTRITO FEDERAL

	ED. ANEXO	DESENHO Nº
	Seção de Portaria e Manutenção de Copas	04
	Modelo armários para copas Corte	07
	DESENHO: Seção de Manutenção e Conservação Predial	
	DATA: MAIO/2007	ESCALA: 1/25



TRIBUNAL DE CONTAS DO DISTRITO FEDERAL
DGA/DGG/Seção de Manutenção e Conservação Predial
Modelo de armários das copas
Seção de Portaria e Manutenção de Copas

Technical drawing of a cabinet for coffee cups. The drawing shows a side view of a cabinet with a glass door and a shelf. Dimensions are provided in millimeters: 0.18, 0.98, 0.04, 0.60, 0.58, 0.02, 0.17, 0.46, 0.70, 0.85, 0.85, 0.18, 0.63. Material specifications include: PAINEL EM MDF 18 MM COM FERRIS DE ALUMÍNIO, PAINEL EM MDF 18 MM, and BANCA DA EM MDF 36 MM. The drawing is labeled with 'NOME TIPO ESCALA'.

TRIBUNAL DE CONTAS DO DISTRITO FEDERAL

ED. ANEXO Seção de Portaria e Manutenção de Copas	DESENHO Nº
	05
Modelo armários para copas Corte	
DESENHO: Seção de Manutenção e Conservação Predial	
DATA: MAIO/2007	ESCALA: 1/25


07



TRIBUNAL DE CONTAS DO DISTRITO FEDERAL


DGA/DSG/Seção de Manutenção e Conservação Predial

Modelo de armários para copas
 Seção de Portaria e Manutenção de Copas

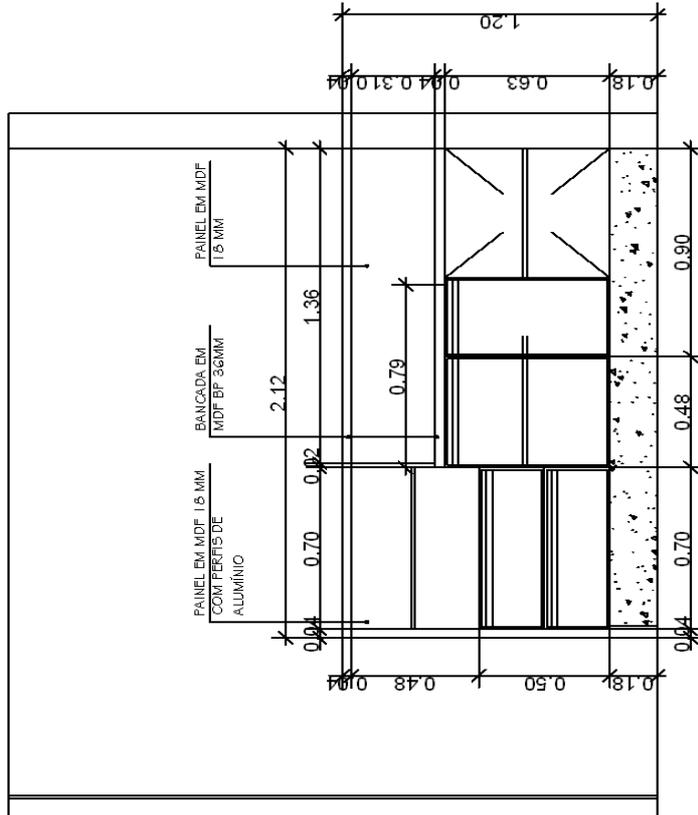

NOME
 TIPO
 ESCALA

TRIBUNAL DE CONTAS DO DISTRITO FEDERAL

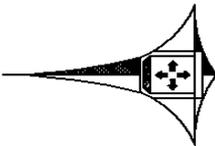


ED. ANEXO	DESENHO Nº
Seção de Portaria e Manutenção de Copas	06
Modelo armários para copas	07
Corte	
DESENHO: Seção de Manutenção e Conservação Predial	
DATA: MAIO/2007	ESCALA: 1/25



TRIBUNAL DE CONTAS DO DISTRITO FEDERAL

DGA/DSG/Seção de Manutenção e Conservação Predial

Modelo de armários para copas
Seção de Portaria e Manutenção de Copas

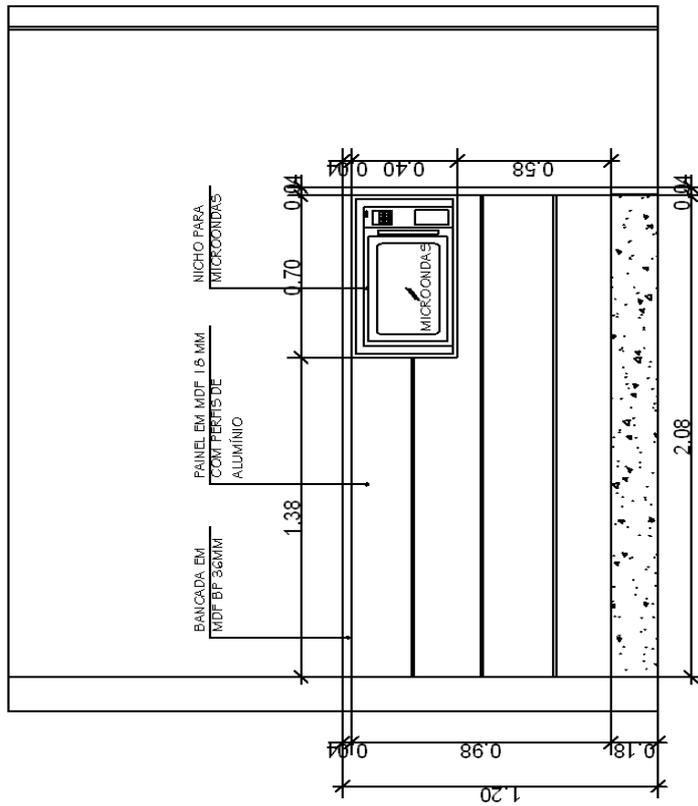

NOME
TIPO
ESCALA

TRIBUNAL DE CONTAS DO DISTRITO FEDERAL

	ED. ANEXO	DESENHO Nº
	Seção de Portaria e Manutenção de Copas	07
	Modelo armários para copas	07
	Corte	
	DESENHO: Seção de Manutenção e Conservação Predial	
	DATA: MAIO/2007	ESCALA: 1:25



ITEM 02 - BALCÃO DE INFORMAÇÕES (FIGURAS)














ITEM 02 - BALCÃO DE INFORMAÇÕES (PLANTA BAIXA)

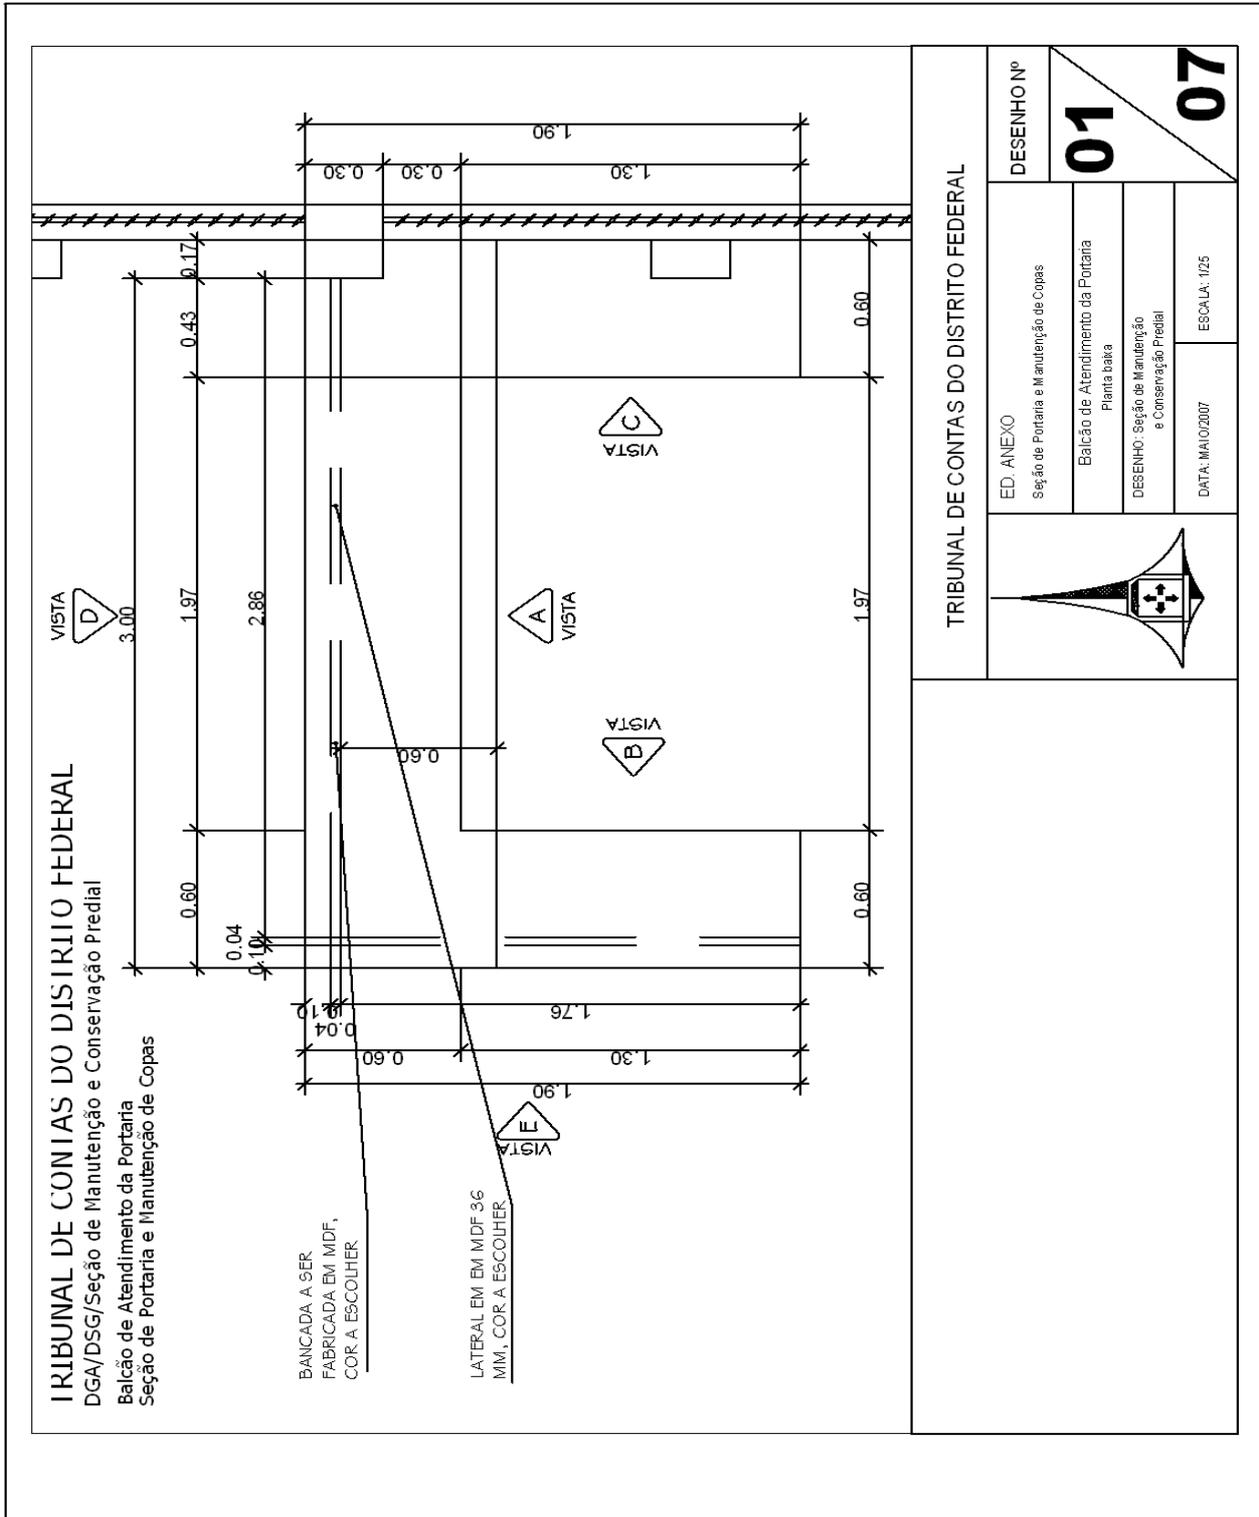

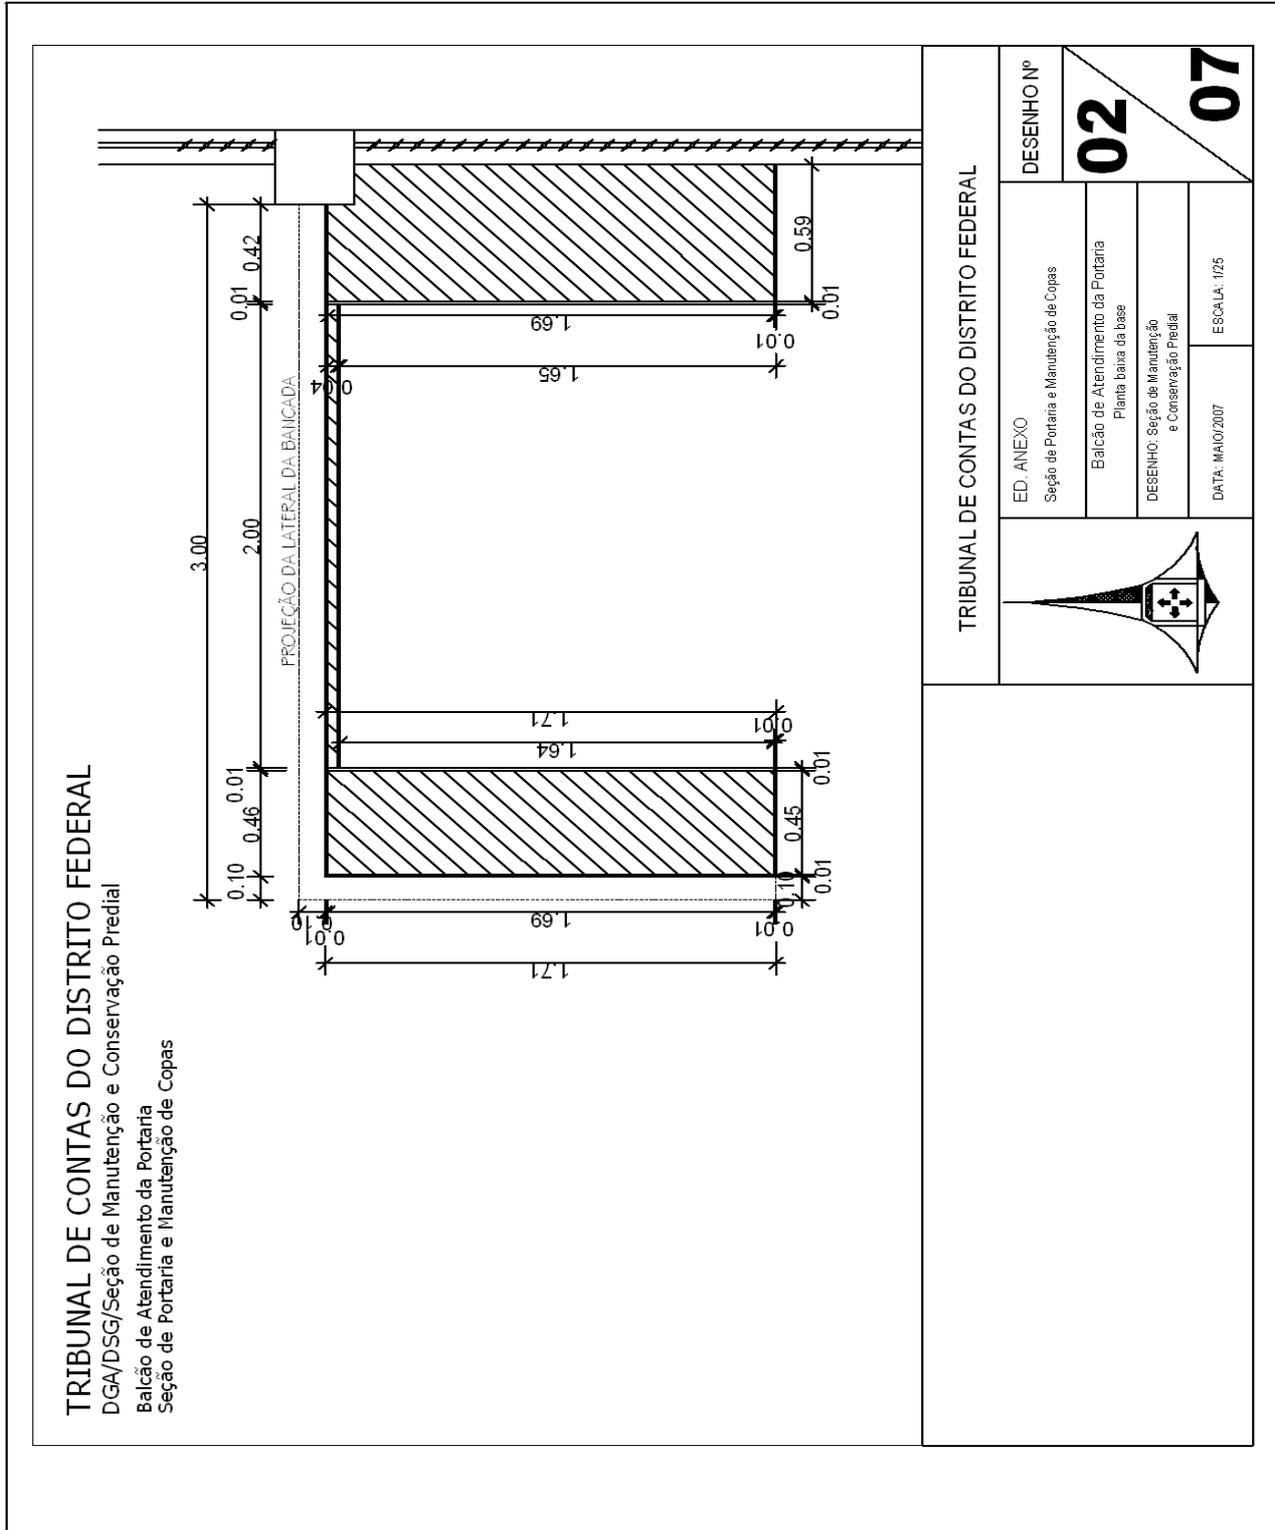

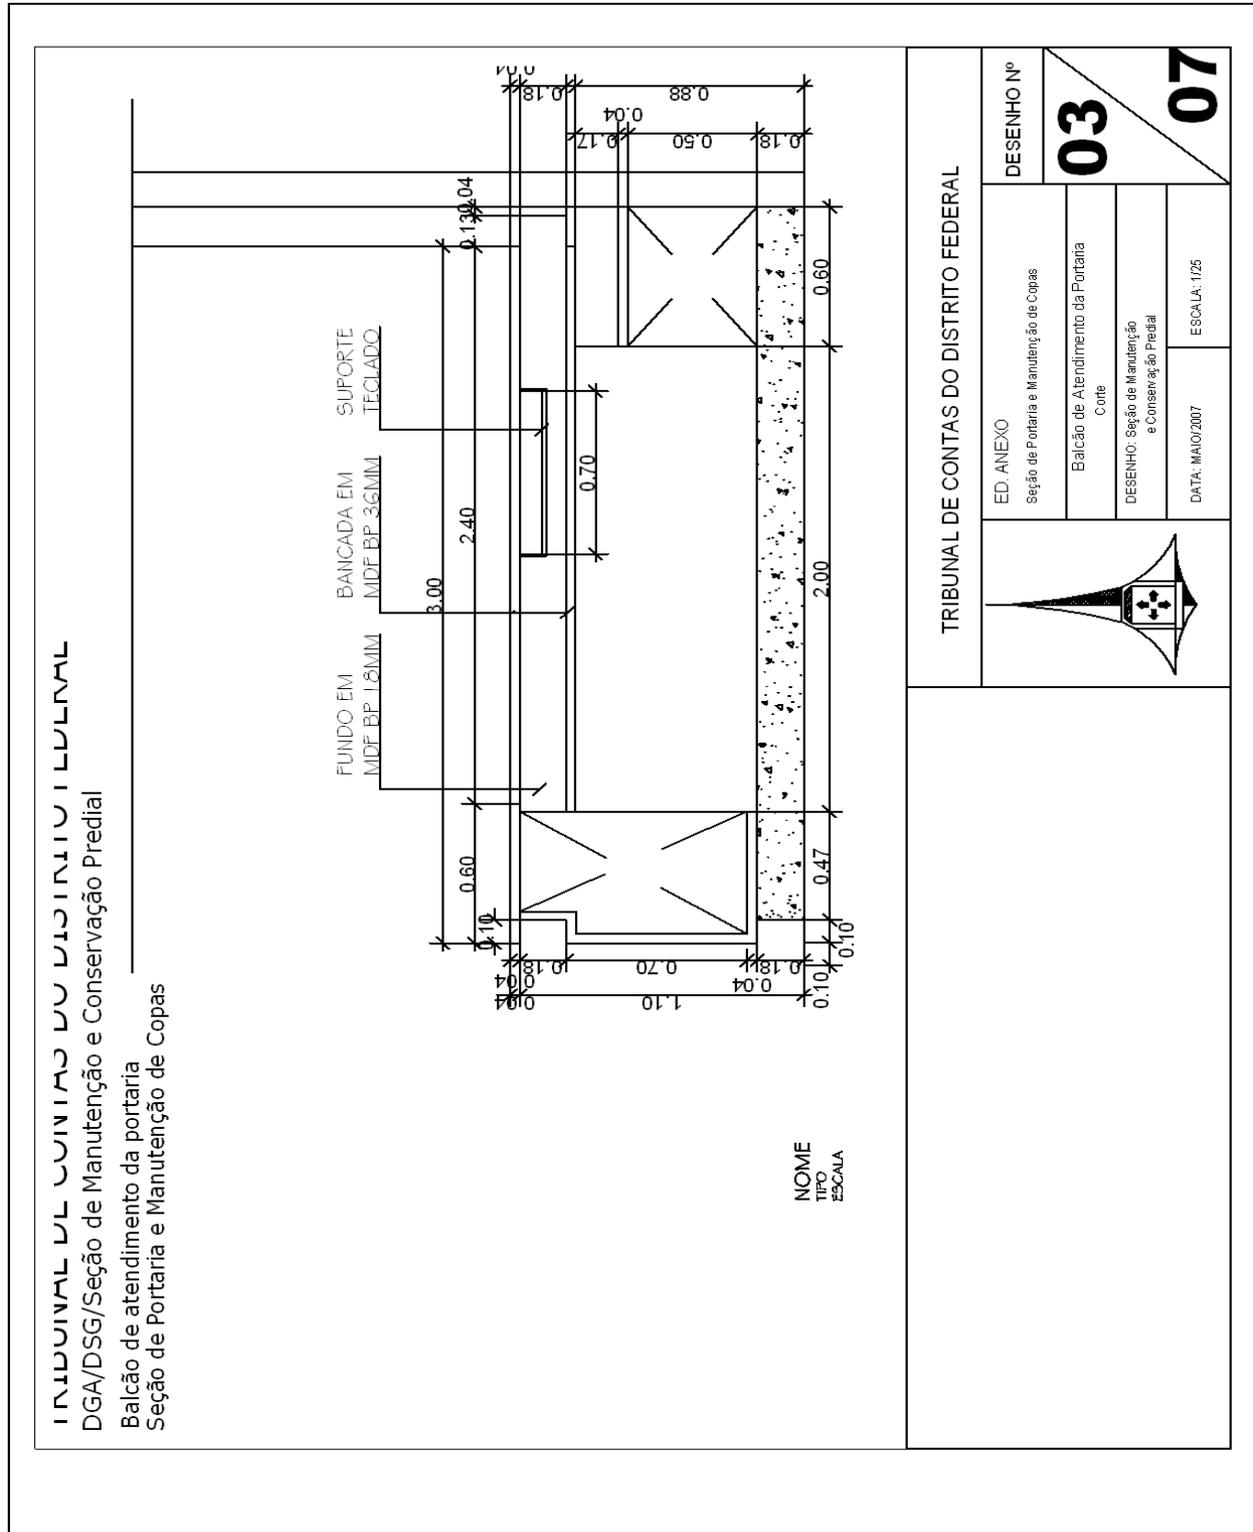




TRIBUNAL DE CONTAS DO DISTRITO FEDERAL

DGA/DSSG/Seção de Manutenção e Conservação Predial


Balcão de atendimento da portaria

Seção de Portaria e Manutenção de Copas

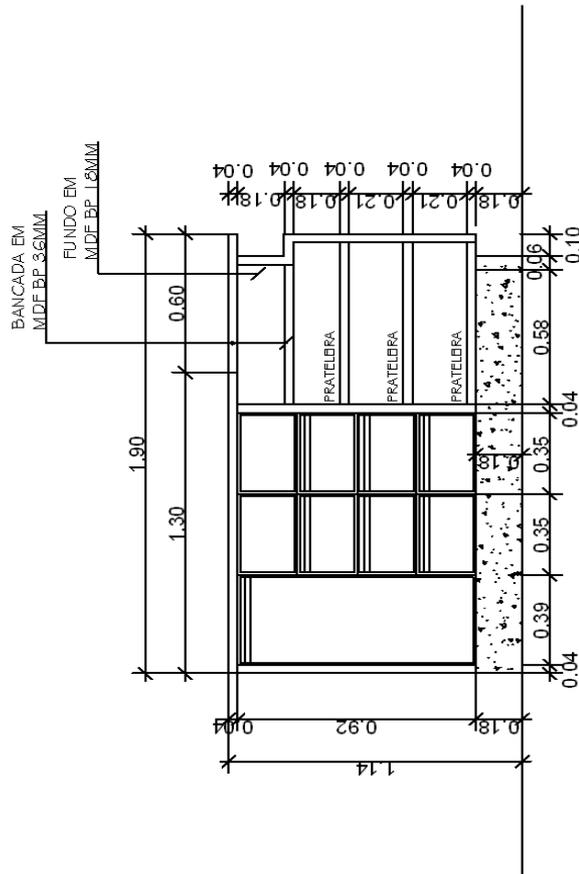


NOME
 TIPO
 ESCALA

TRIBUNAL DE CONTAS DO DISTRITO FEDERAL

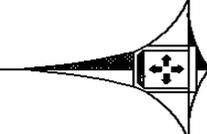	ED. ANEXO Seção de Portaria e Manutenção de Copas	DESENHO Nº 04
	Balcão de Atendimento da Portaria Corte	DESENHO: Seção de Manutenção e Conservação Predial
DATA: MAIO/2007	ESCALA: 1/25	07



TRIBUNAL DE CONTAS DO DISTRITO FEDERAL DGA/DSG/Seção de Manutenção e Conservação Predial Balcão de atendimento da portaria Seção de Portaria e Manutenção de Copas	
TRIBUNAL DE CONTAS DO DISTRITO FEDERAL	
ED. ANEXO Seção de Portaria e Manutenção de Copas	DESENHO Nº 06
Balcão de Atendimento da Portaria Corte	07
DESENHO: Seção de Manutenção e Conservação Predial	
DATA: MAIO/2007	ESCALA: 1:25

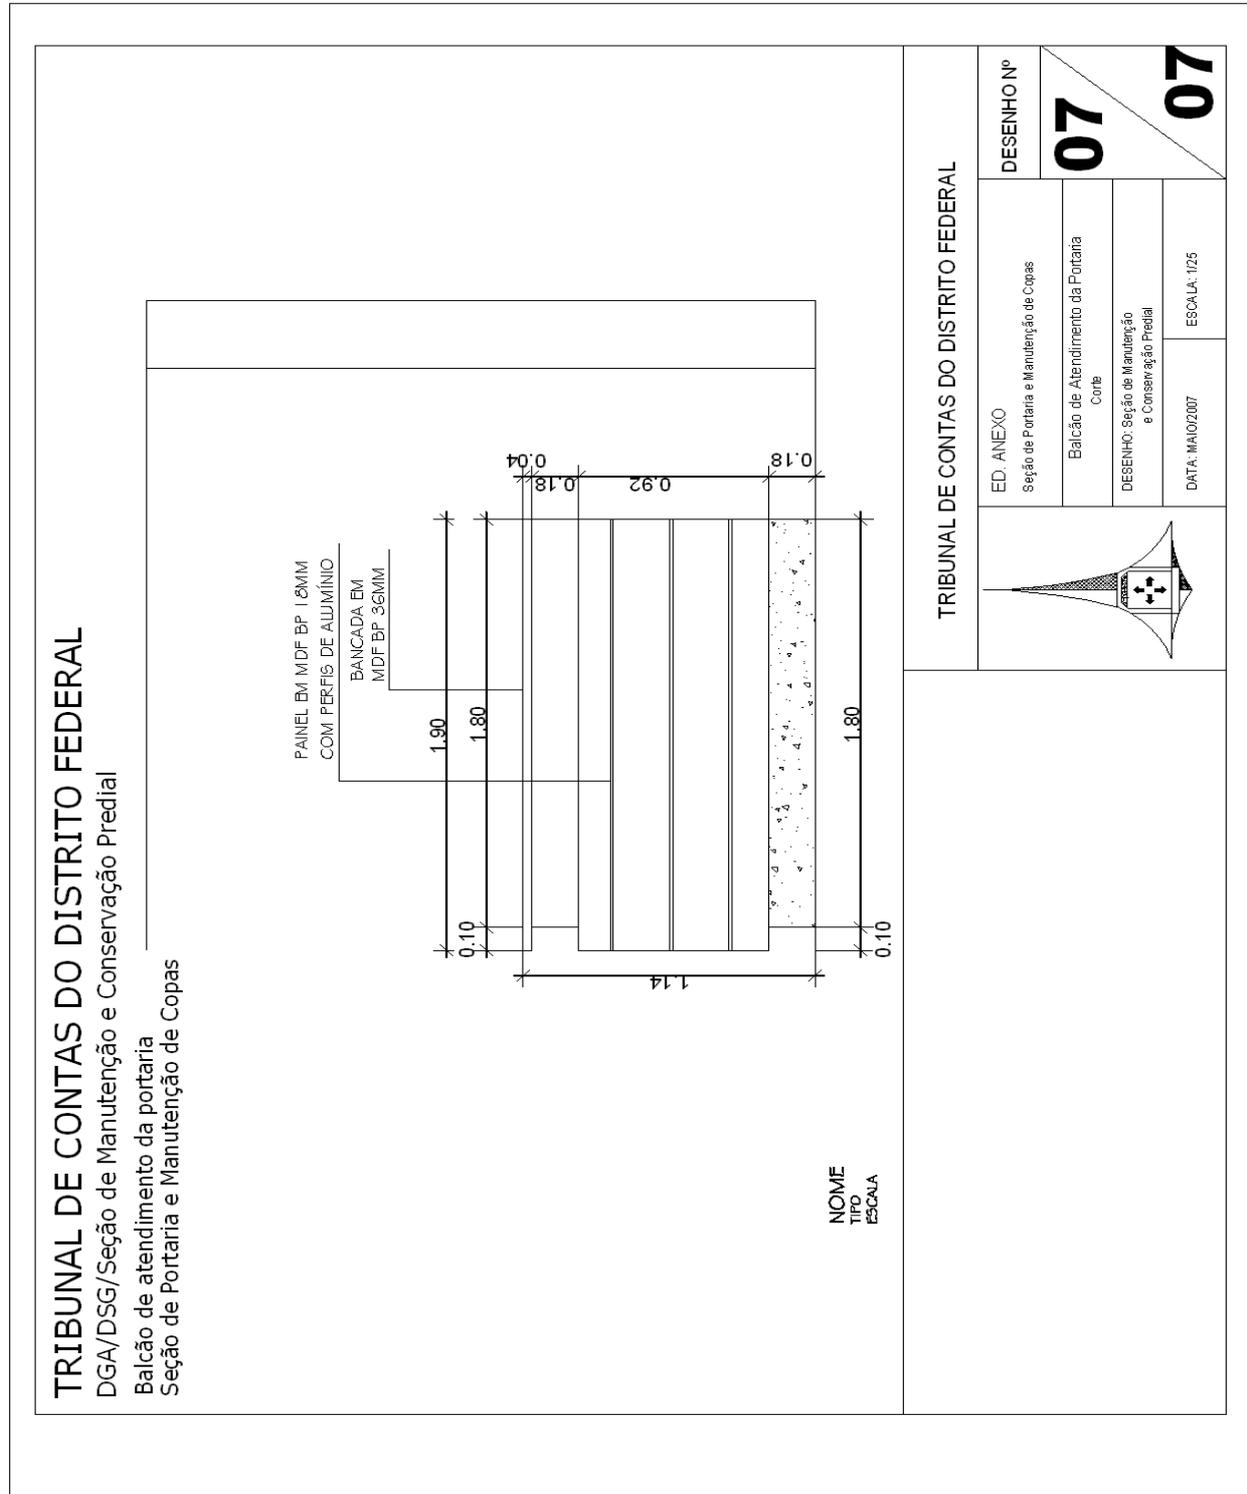




ITEM 03 E ITEM 04

TRIBUNAL DE CONTAS DO DISTRITO FEDERAL
Seção de Portaria e Manutenção de Copas
Modelo de cadeira e mesa para copas


CADEIRA:

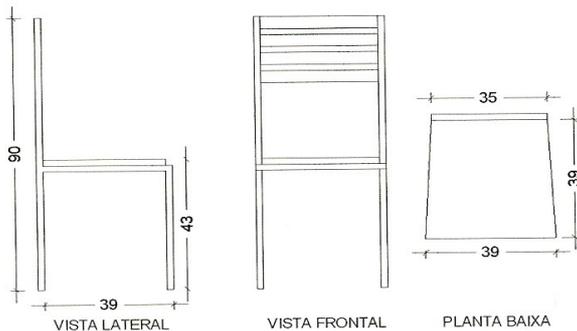

ESPECIFICAÇÕES:


CADEIRAS DE MESA FABRICADAS EM AÇO TUBULAR COM PINTURA EM PÓ ELETROTÁTICO NA COR PRATA ENVELHECIDA, SOLDADA, ENCOSTO COM 4 TIRAS DE 5 CM DE LARGURA CADA, ASSENTO ESTOFADO E APARAFUSADO NA ESTRUTURA, REVESTIDO EM COURANO MARFIM, NAS SEGUINTE DIMENSÕES: 40 X 50 X 90

MESA:

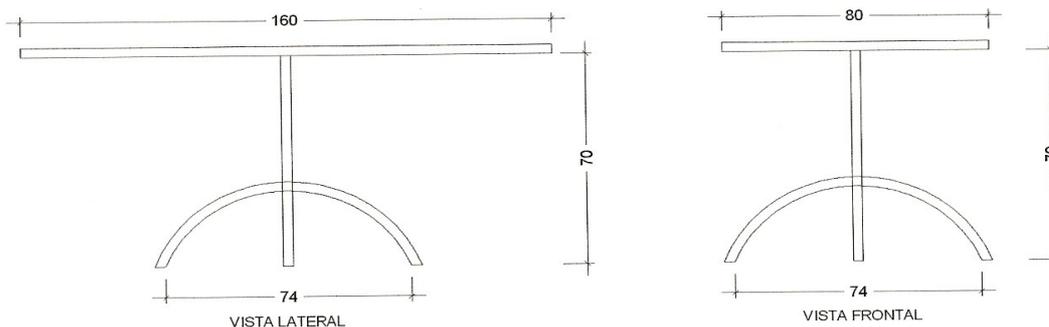

ESPECIFICAÇÕES:

MESA PARA 06 (SEIS) LUGARES FABRICADAS COM ESTRUTURA TUBULAR EM AÇO PINTADO EM PÓ ELETROSTÁTICO CRAQUEADA NA COR PRATA ENVELHECIDA, BASE TIPO PÉ DE GALINHA, COM REFORÇO, PARAFUSADA AO TAMPO EM MDF, ACABAMENTO LATERAL EM PVC MEDINDO 160 X 80 X 70 C X L X A

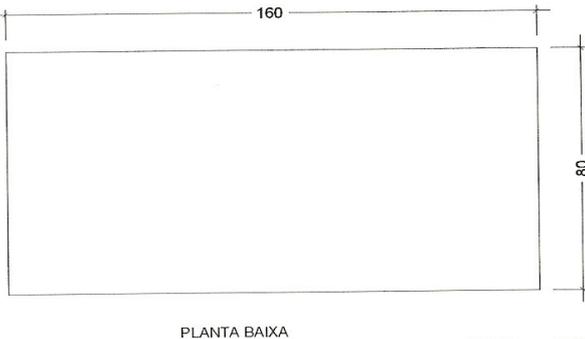

PLANTA BAIXA

TRIBUNAL DE CONTAS DO DISTRITO FEDERAL		
	ED. ANEXO	DESENHO Nº
	Seção de Portaria e Manutenção de Copas	01
	Modelo de cadeira e mesa para copas	
	DESENHO: Seção de Manutenção e Conservação Predial	01
DATA: MAIO/2007	ESCALA: INDICADA	